




Фасад 1-18

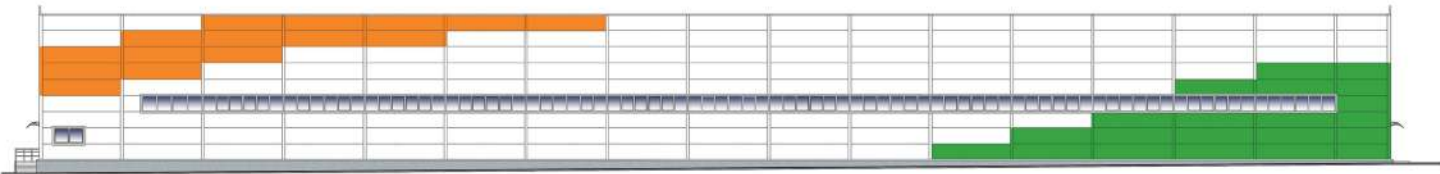


Фасад 18-1

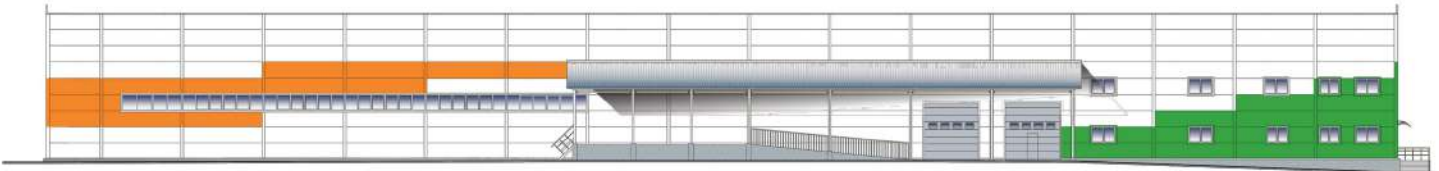

Фасад В-А

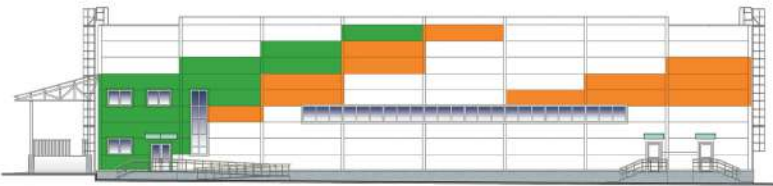

Фасад А-В

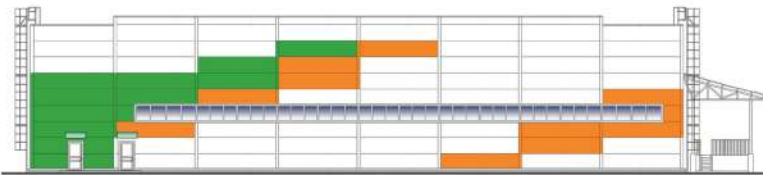

Цвет отделки фасадов

Элемент	Тип отделки	№ цвета	Примечание
Стены	Сэндвич-панели	 RAL 1028	
		 RAL 6037	
		 RAL 9003	
Цоколь, боковые стены, водосточные трубы	Штукатурка, армированная сеткой	 RAL 7040	
		 RAL 7040	
Покраска алюминиевых профилей	Профиль С10	 RAL 6037	
Покраска стальных профилей	Полуприбой	 Зеленый	
Окна	ПКХ-профиль, стеклопакет	Белый	
Деревянные блоки	ПКХ-профиль	Белый	
Ворота	Стеклопакет, алюминий	 RAL 9018	
Водосточные системы и желоба	Керамзит с полимерной мембраной, Ступица, противоскользящая поверхность	 Алюминий	www.cermax.ru
		 Алюминий	www.cermax.ru
Металлические конструкции	Керамзит	 RAL 9018	
	Оцинкованные листы	 RAL 9018	

1. Воспроизведена электронным и печатным способом оттенки не совсем точно соответствуют действительным. Они так же не учитывают ориентальность цвета, так как на восприятие цвета влияют среди прочего, такие факторы, как структура поверхности, блеск и освещение. Перед выбором окончательного цвета рекомендуем проверить цвета каталогов в естественной среде.

18-07-2016 ПРП-АР					
Строительство завода по производству оцинкованной проволоки в ОУЗ "Лидиново", Лысковский район, Кемеровская область					
Изм.	Изд.	Лист	№ док.	Полн.	Дат.
Разработ.	Шелепов				
ГДП	Колес				
Исполн.	Сухарев				
Защита от производства оцинкованной проволоки				Страна	Лист
Целевое решение:				г	3
Фасад 1-18, 18-1, А-В, В-А.					

Создано в AutoCAD 2016  
 Дата: 18.07.2016  
 Имя файла: 18-07-2016